


22.12

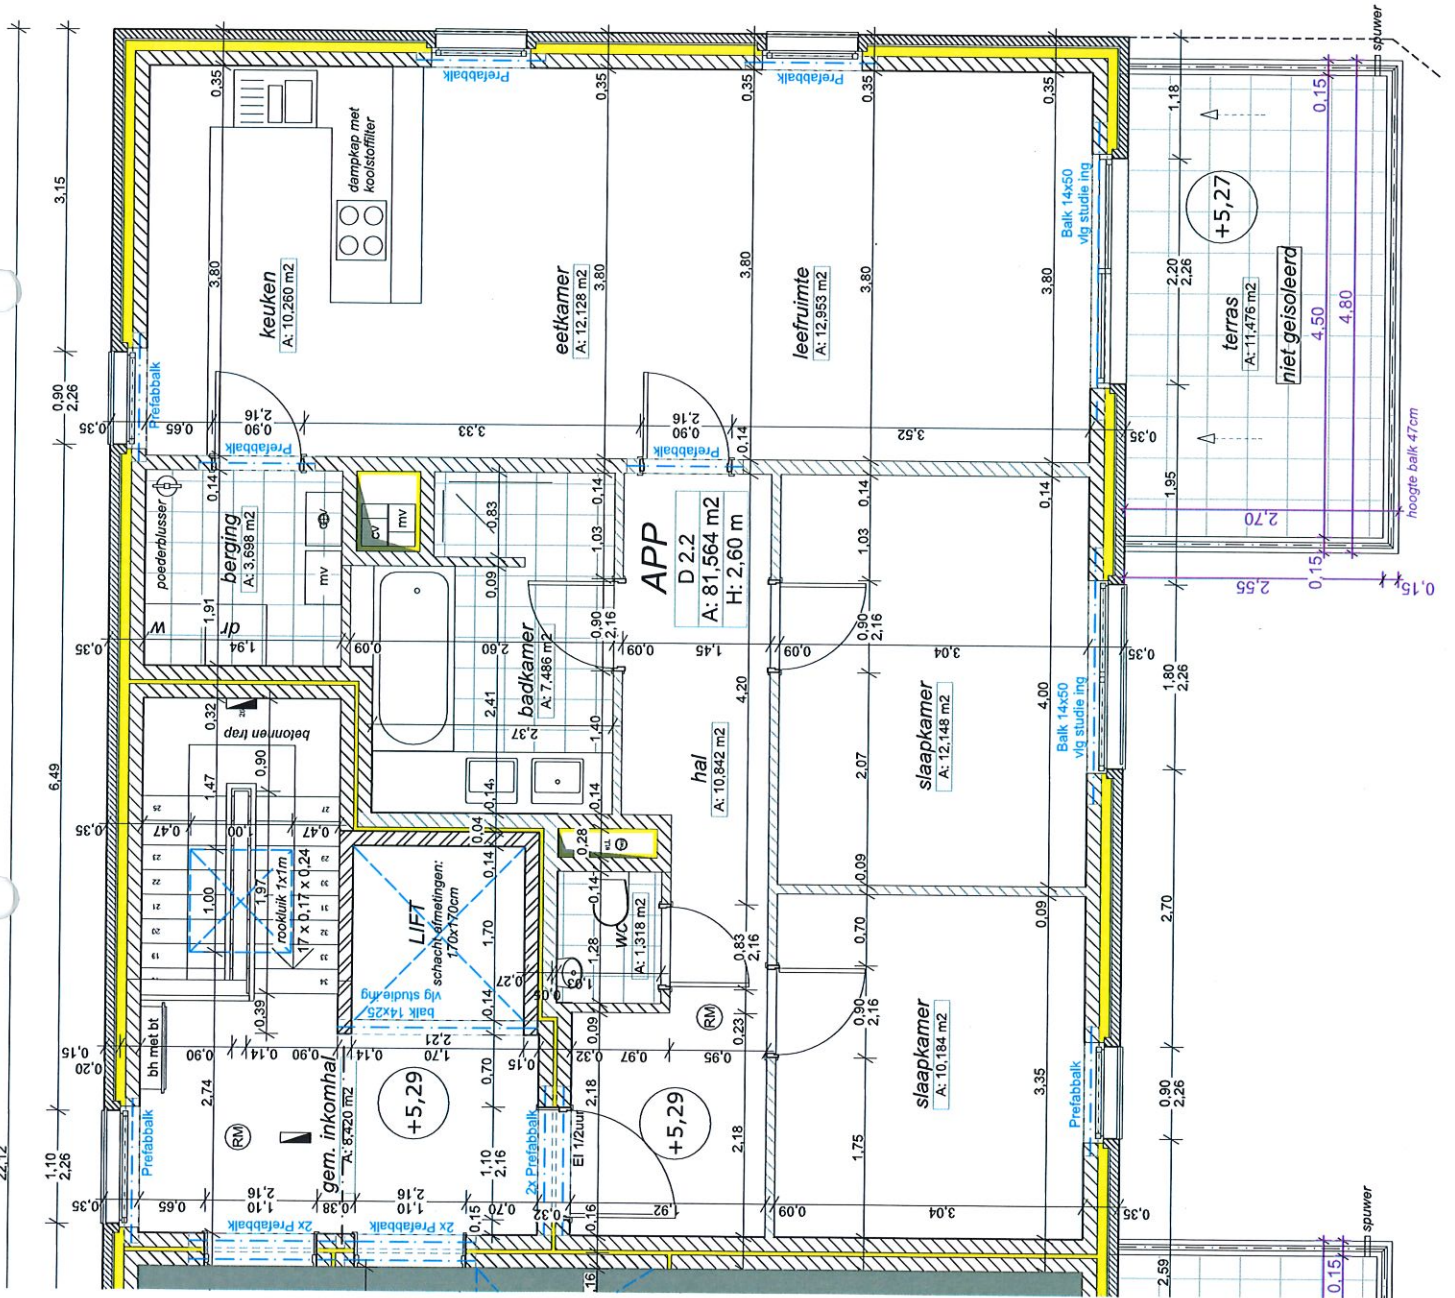

10 00

0.90 2.26 3.17 2.90 2.36 0.90 2.67 2.70 2.59 2.26 0.90 2.70 2.55 1.85 2.26 1.18 2.26 2.70 4.80 4.50 0.15

+5,29

terras
A: 11,476 m²
niet geïsoleerd

APP
D 2.2
A: 81,564 m²
H: 2.60 m

+5,29

+5,29

spuwer

spuwer

hoogte balk 47cm

0.15