
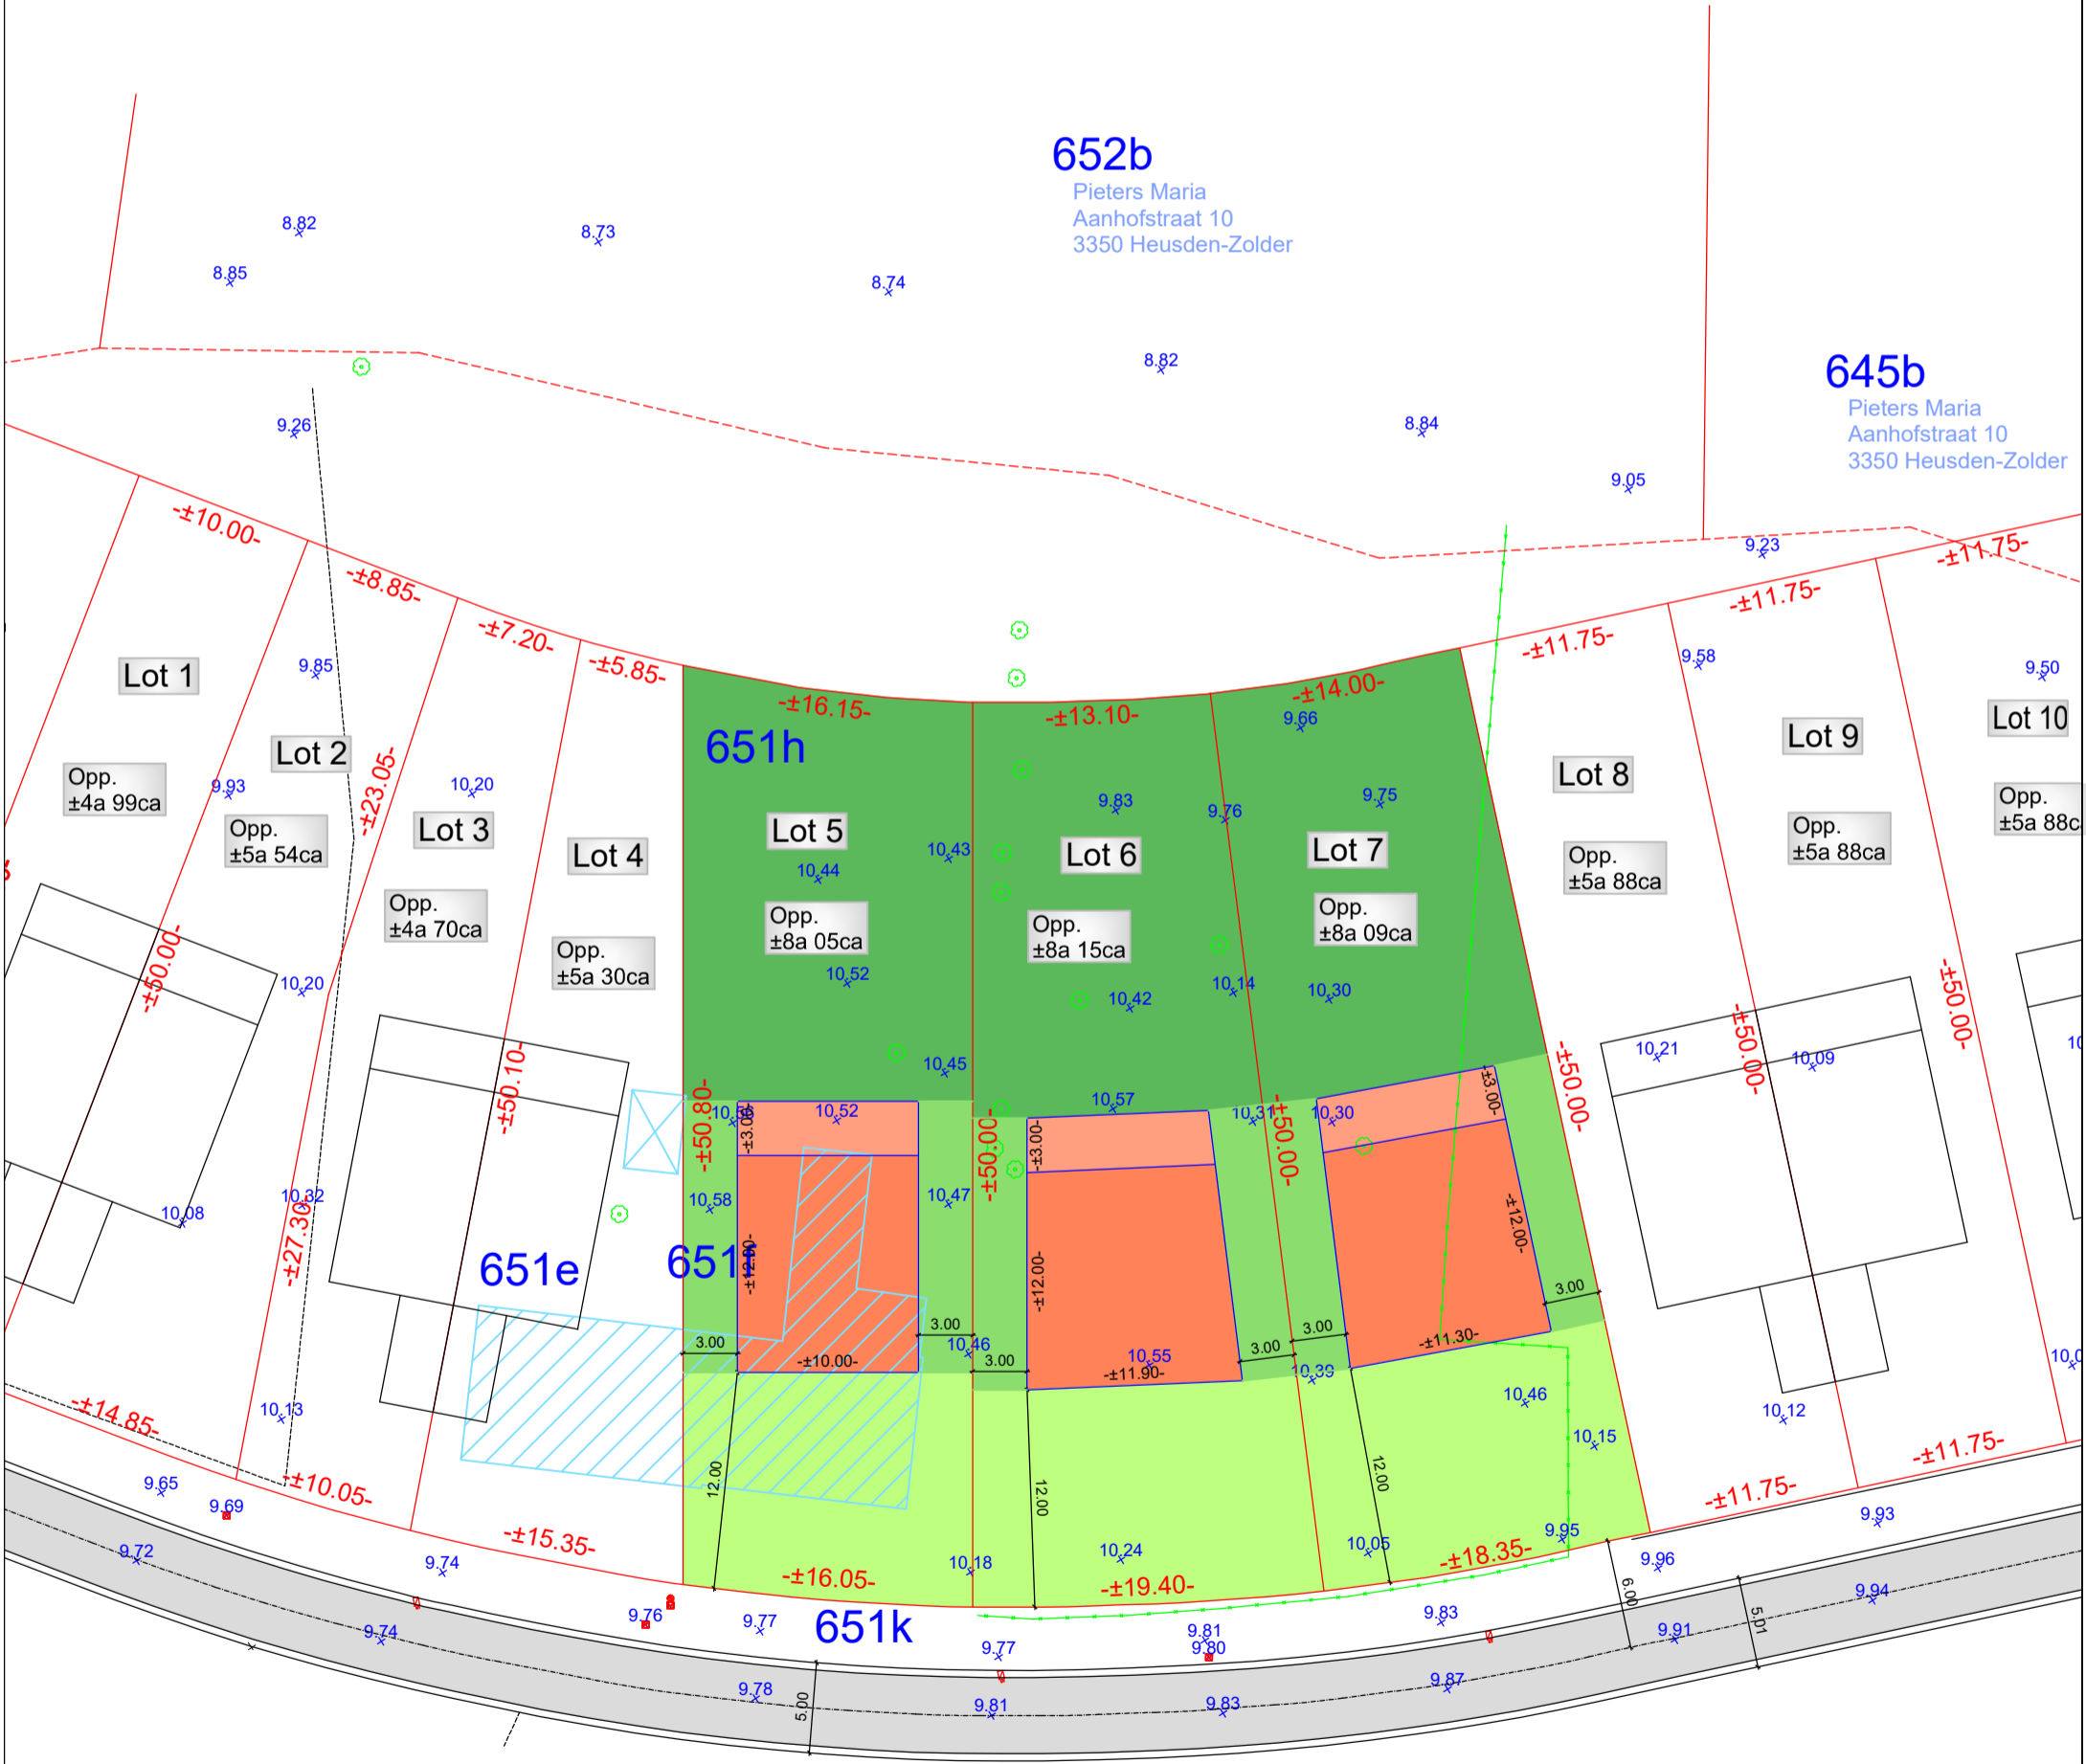


GEWIJZIGD VERKAVELINGSPLAN
 Gemeente Heusden-Zolder - 3e Afd.
 Voorheen Zolder - 1e Afd.
 Aanhofstraat - sectie A
 nrs. 651h, 651e, 651f, 648b, 645b en 643c

schaal:
 1 / 400

Legende	
	bestaande gebouwen
	inplantingszone hoofdgebouwen
	inplantingszone aanbouwen
	te slopen gebouwen
	zijdelingse bouwvrije strook
	voortuinstrook
	achtertuintrook
	over te dragen openbaar domein
	hoogtemeting
	mogelijke garage
	foto's - opnamepunt
Nutsleidingen	
	riooldeksel
	brandkraan
	slikker
	verlichtingspaal
	elektriciteitspaal
	TV-kast
	stadswater
	aardgas
	elektriciteitskast
Verhardingen	
	asfalt / beton
	klinkers / dallen
	grint / dolomiet
	kasseien
Afsluitingen	
	haag
	draad / prikkeldraad
	draad met plaat
	betonplaten

INTOP Experts - Beëdigde landmeters-experten

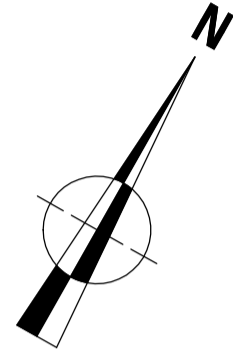

652b
 Pieters Maria
 Aanhofstraat 10
 3350 Heusden-Zolder

645b
 Pieters Maria
 Aanhofstraat 10
 3350 Heusden-Zolder

← Busstation op 200m

AANHOFSTRAAT